

Elaborato:

Pianta Piano Terra


Pianta Piano Primo

TAV :

1

SCALA 1:100

1/2

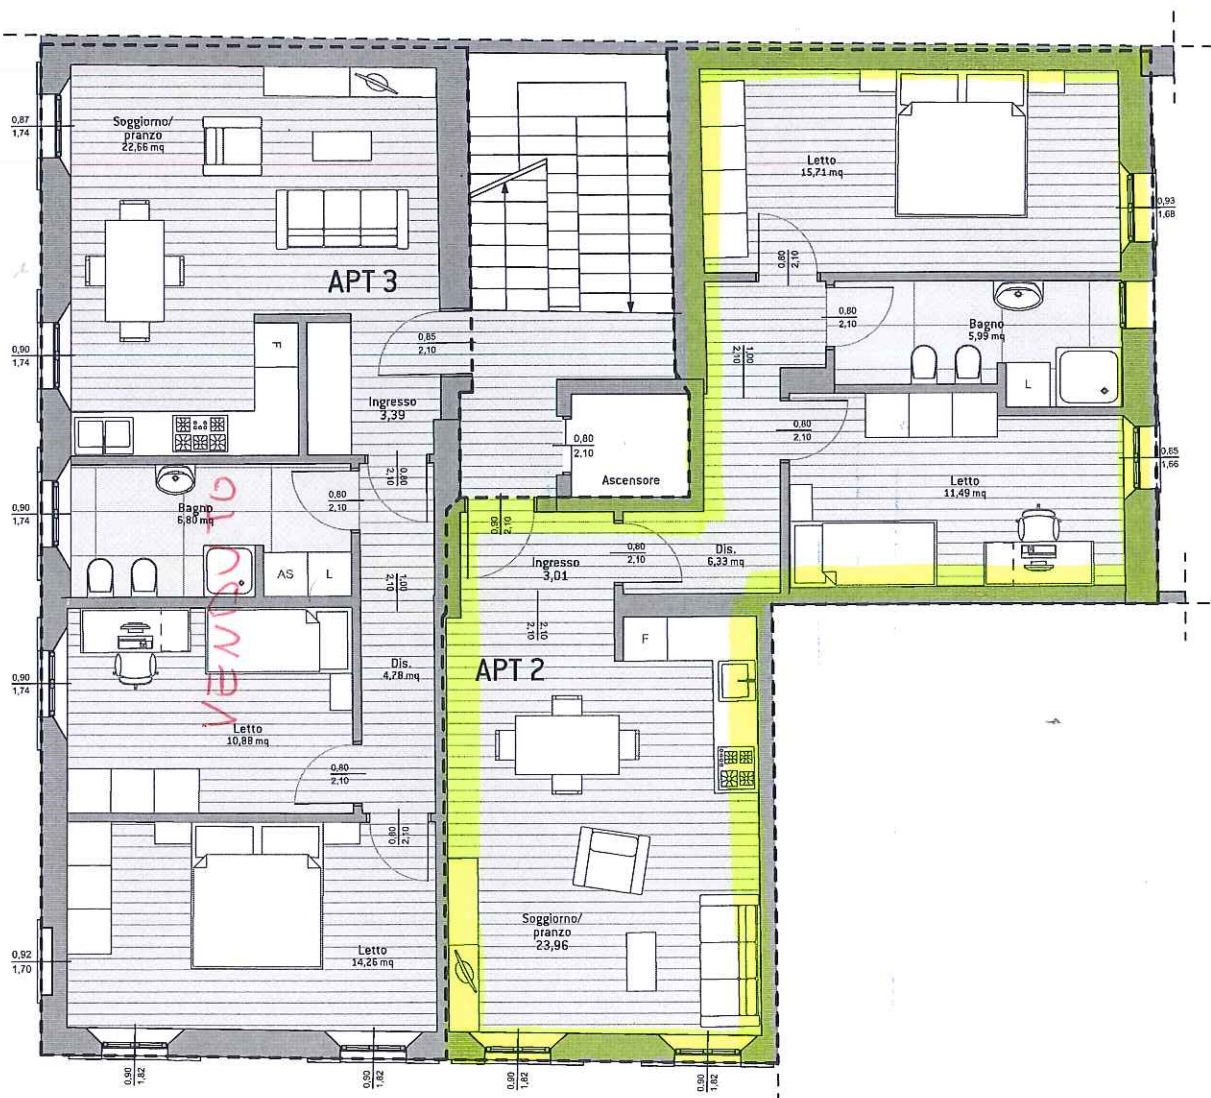

Pianta Piano Primo